

PROJEKT CARUSO

SPAZI D'ABITAR CHASA DA SCOULA RAMOSCH

CUMÜN DA VALSOT, 30. Juni 2026

URS PADRUN ARCHITEKT BSA SWB, JASSETTA 89A, 7545 GUARDA



Wohnungen Nettoflächen

01	DG	3.5 Zimmer	75 m ²
02	DG	4.5 Zimmer	107 m ²
03	OG	2.5 Zimmer	60 m ²
04	OG	4.5 Zimmer	104 m ²
05	EG	Studio	31 m ²
06	EG	4.5 Zimmer	103 m ²
07	UG	4 Zimmer	85 m ²

PROJEKT CARUSO

SPAZI D'ABITAR CHASA DA SCOULA RAMOSCH	SCHILANA 46	7556 VALSOT	PARZELLE 300
Bauherrschaft:	Cumün da Valsot	Poz 86	7556 Ramosch
Wohnungen			M 1:100


Format: A4 gez: 30.06.2026 fa rev: 07.07.2026

architektur: urs padrun architekt bsa swb jassetta 98a 7545 guarda

t 081 860 09 20

e-mail u.padrun@urspadrun.ch www.urspadrun.ch

DG 01 3.5 Zimmerwohnung
Nettowohnfläche 75 m²

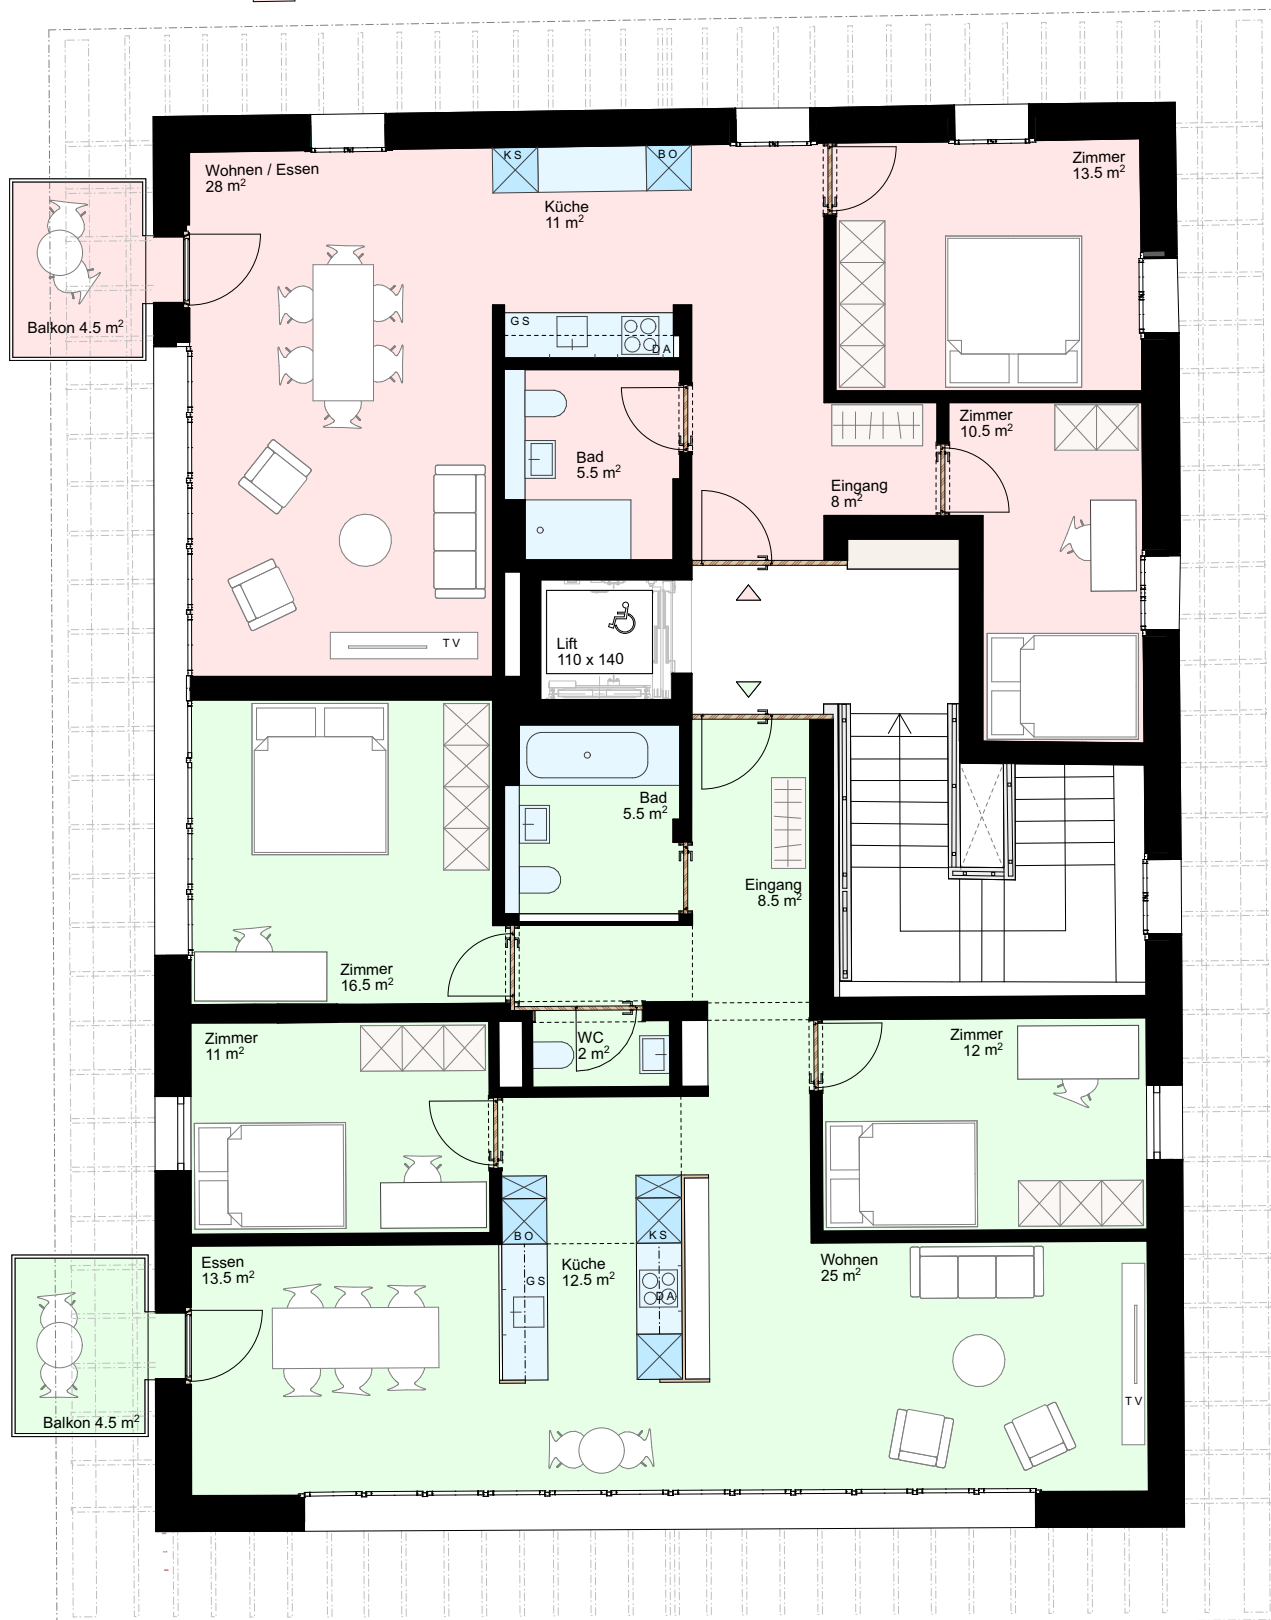

DG 02 4.5 Zimmerwohnung
Nettowohnfläche 107 m²



PROJEKT CARUSO

SPAZI D'ABITAR CHASA DA SCOULA RAMOSCH

SCHILANA 46

7556 VALSOT

PARZELLE 300

Bauherrschaft:

Cumün da Valsot

Poz 86

7556 Ramosch

Grundriss Dachgeschoss

M 1:100

Format: A4

gez: 30.06.2026 fa rev: 07.07.2026

architektur: urs padrun architekt bsa swb jassetta 98a 7545 guarda

t 081 860 09 20

e-mail u.padrin@urspadrin.ch www.urspadrin.ch

OG 03 2.5 Zimmerwohnung
Nettowoohnfläche 60 m²



OG 04 4.5 Zimmerwohnung
Nettowoohnfläche 104 m²



PROJEKT CARUSO

SPAZI D'ABITAR CHASA DA SCOULA RAMOSCH

SCHILANA 46

7556 VALSOT

PARZELLE 300

Bauherrschaft:

Cumün da Valsot

Poz 86

7556 Ramosch

Grundriss Obergeschoss

M 1:100

Format: A4

gez: 30.06.2026

fa

rev: 07.07.2026

architektur: urs padrun architekt bsa swb jassetta 98a 7545 guarda

t 081 860 09 20

e-mail u.padrun@urspadrun.ch www.urspadrun.ch



PROJEKT CARUSO

SPAZI D'ABITAR CHASA DA SCOULA RAMOSCH

SCHILANA 46

7556 VALSOT

PARZELLE 300

Bauherrschaft:

Cumün da Valsot

Poz 86

7556 Ramosch

Grundriss Erdgeschoss

M 1:100

Format: A4

gez: 30.06.2026 fa rev: 07.07.2026

architektur: urs padrun architekt bsa swb jassetta 98a 7545 guarda

t 081 860 09 20

e-mail u.padrun@urspadrun.ch www.urspadrun.ch



PROJEKT CARUSO

SPAZI D'ABITAR CHASA DA SCOULA RAMOSCH

SCHILANA 46

7556 VALSOT

PARZELLE 300

Bauherrschaft:

Cumün da Valsot

Poz 86

7556 Ramosch

Grundriss Untergeschoss

M 1:100

Format: A4

gez: 30.06.2026


fa

rev: 07.07.2026

architektur: urs padrun architekt bsa swb jassetta 98a 7545 guarda

t 081 860 09 20

e-mail u.padrun@urspadrun.ch www.urspadrun.ch

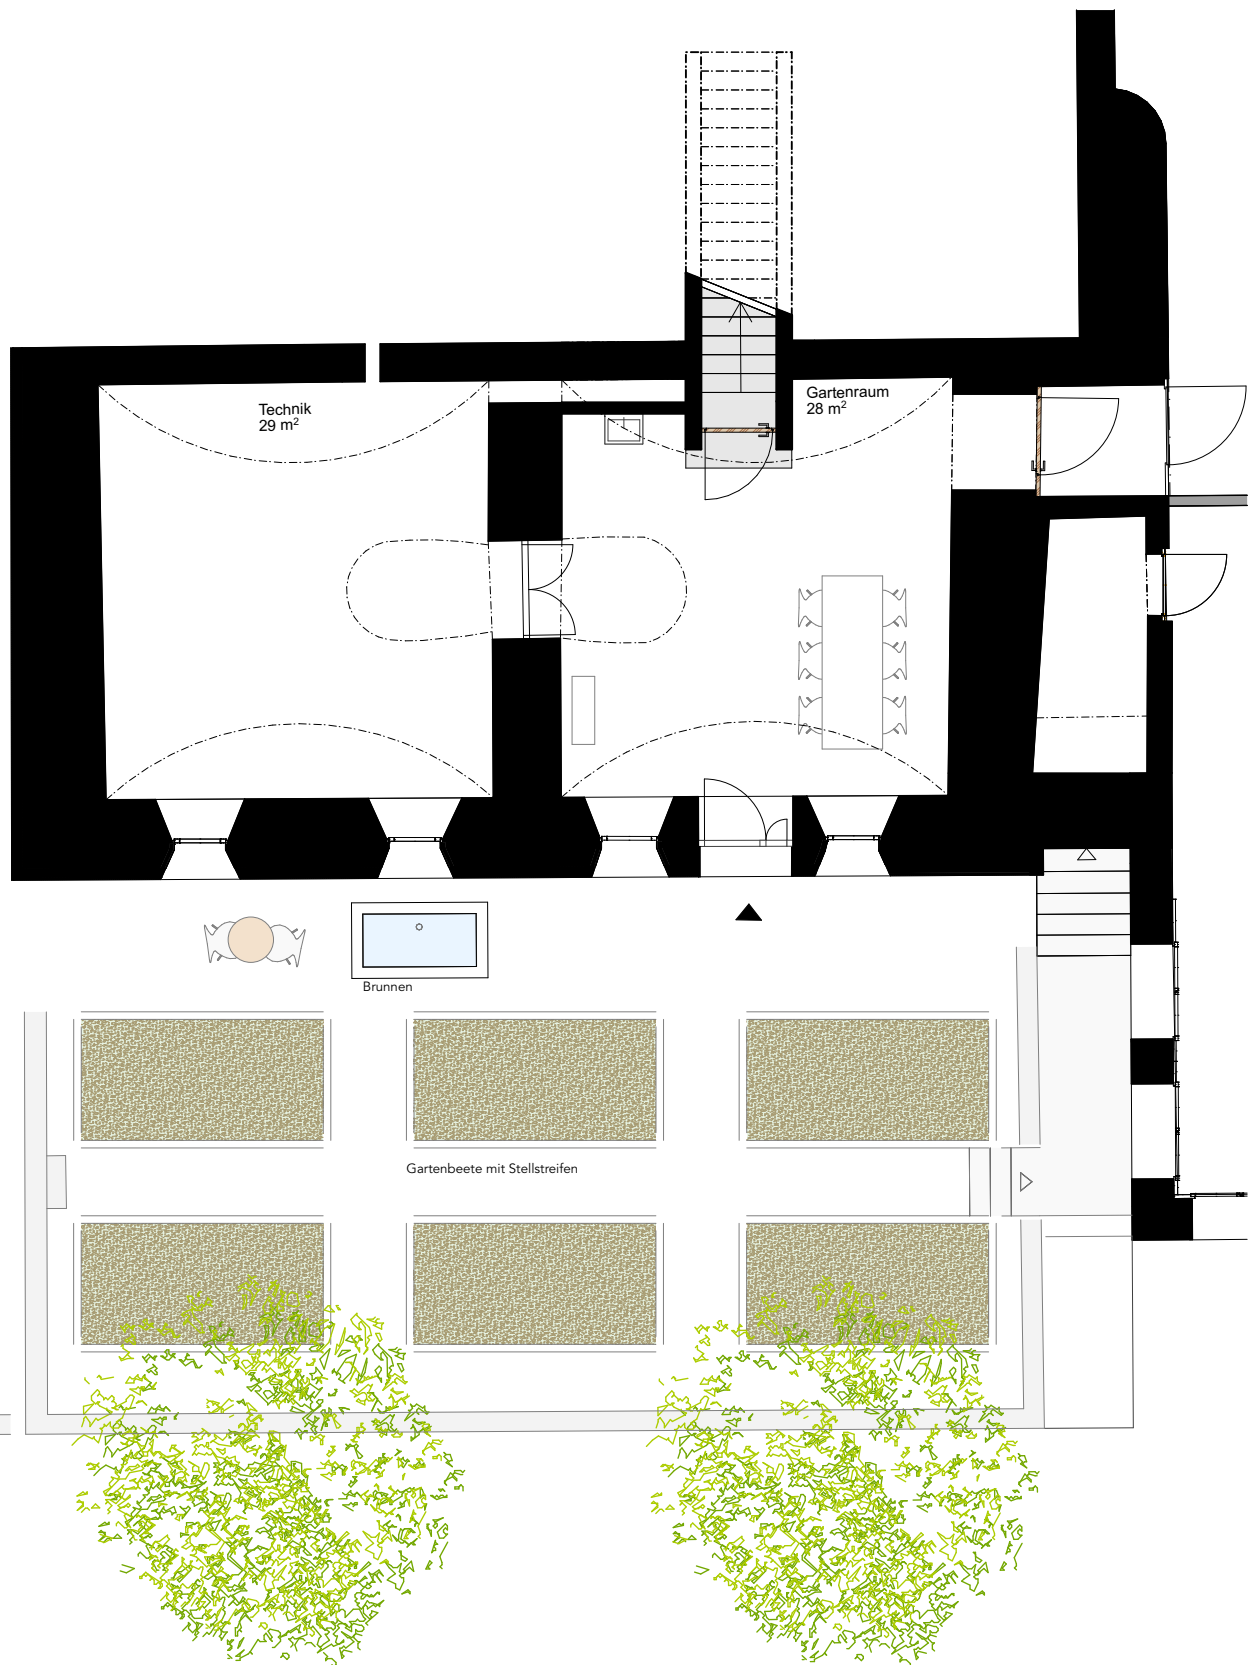

PROJEKT CARUSO

SPAZI D'ABITAR CHASA DA SCOULA RAMOSCH

SCHILANA 46

7556 VALSOT

PARZELLE 300

Bauherrschaft:

Cumün da Valsot

Poz 86

7556 Ramosch

Grundriss Gartengeschoß

M 1:100

Format: A4

gez: 30.06.2026

fa

rev: 07.07.2026

architektur: urs padrun architekt bsa swb jassetta 98a 7545 guarda

t 081 860 09 20

e-mail u.padrun@urspadrun.ch www.urspadrun.ch